



Lýsing:


Hjartað í Vaðlaheiðinni er mannvirki sem samanstendur af um 380 fjórlitum LED ljósum sem standa á um það bil 3 m háum og 50 mm breiðum staurum. Nú er gert ráð fyrir því að fyrir hvert ljós verði einn staur og á milli þeirra verði rör fyrir lagnir, staðsett rétt fyrir neðan ljós. Í hönnunarferli verður skoðað hvort hægt sé að fækka staurunum. Efni í staurum verður þannig að það falli sem best að umhverfinu.

Hjartað verður staðsett á sama stað og upprunalegt hjarta, í hlíðinni ofan nyrstu húsanna í Vaðlaborgum og hugsanlegt er að í framtíðinni verði gerður göngustígur umhverfis það. Gert er ráð fyrir nokkrum bílastæðum neðan við hjartað. Til að byrja með til að þjóna umferð sem fylgir framkvæmdinni og í framtíðinni umferð að göngustíg. Á bílastæðinu verður upplýsingaskilti.


Lýsingin frá hjartanu verður þannig stillt að ljóskeilur verði allar fyrir ofan hús í Vaðlaborgum. Ljósmeignun ætti því ekki að vera til staðar í húsunum nema óveruleg við ákveðin skilyrði í rigningu eða snjókomu. Lýsingin frá hjartanu verður öllu jafna blikkandi en stöku sínum má gera ráð fyrir skrautsýningum þar sem bæði litum og takti lýsingar verður breytt.

Ljósín í hjartanu og búnaður sem þeim fylgir er hljóðlaus.

Framkvæmdatími er áætlaður 1-2 mánuðir sumarið 2016.

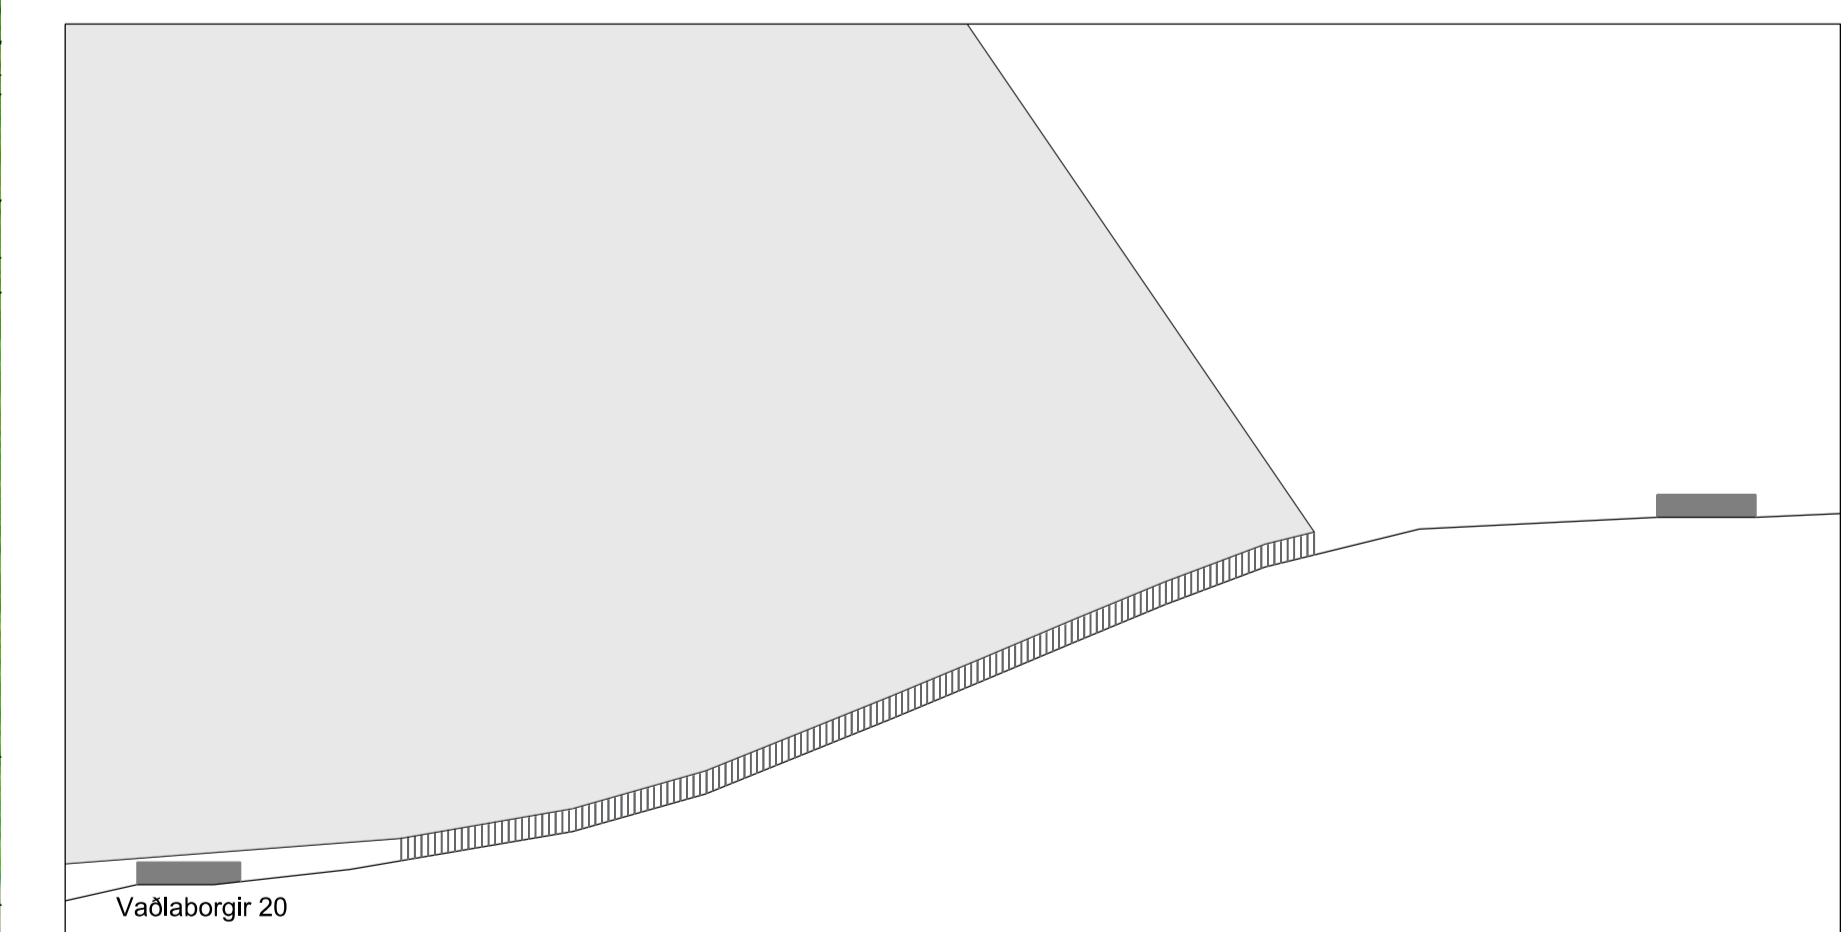

Mynd sýnir hvernig ljóskeilum frá hjartanu er beint þannig að þær lýsi fyrir ofan hús sem staðsett eru neðan hjartans

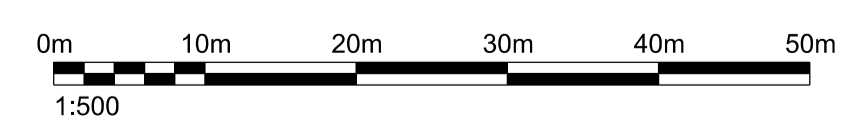

DAGSETNING		NAFN	<input checked="" type="radio"/> <input type="radio"/> <input type="radio"/>		HJARTAÐ Í VAÐLAHEIÐI	Vegnúmer
HANNAÐ	11.2.2016	KM				
TEIKNAD	11.2.2016	RÁ				
YFIRFARIÐ	11.2.2016	KM				
SAMÞYKKT						
Teknisráð	3458-001-01-Grenndarkynning.dgn					
Útg.	breyting	dags.	rafni	yfir.		
Mælikvarði (A3)	Talning nr.	Útgáfa	Blad nr.			
1:500	3458-001-01-01	1	Bls. 1			